


Legende

- Grundstücksgrenzen
- Trinkwasser
- Elektro
- Fernwärme Vorlauf
- Fernwärme Rücklauf
- Schutzwasser

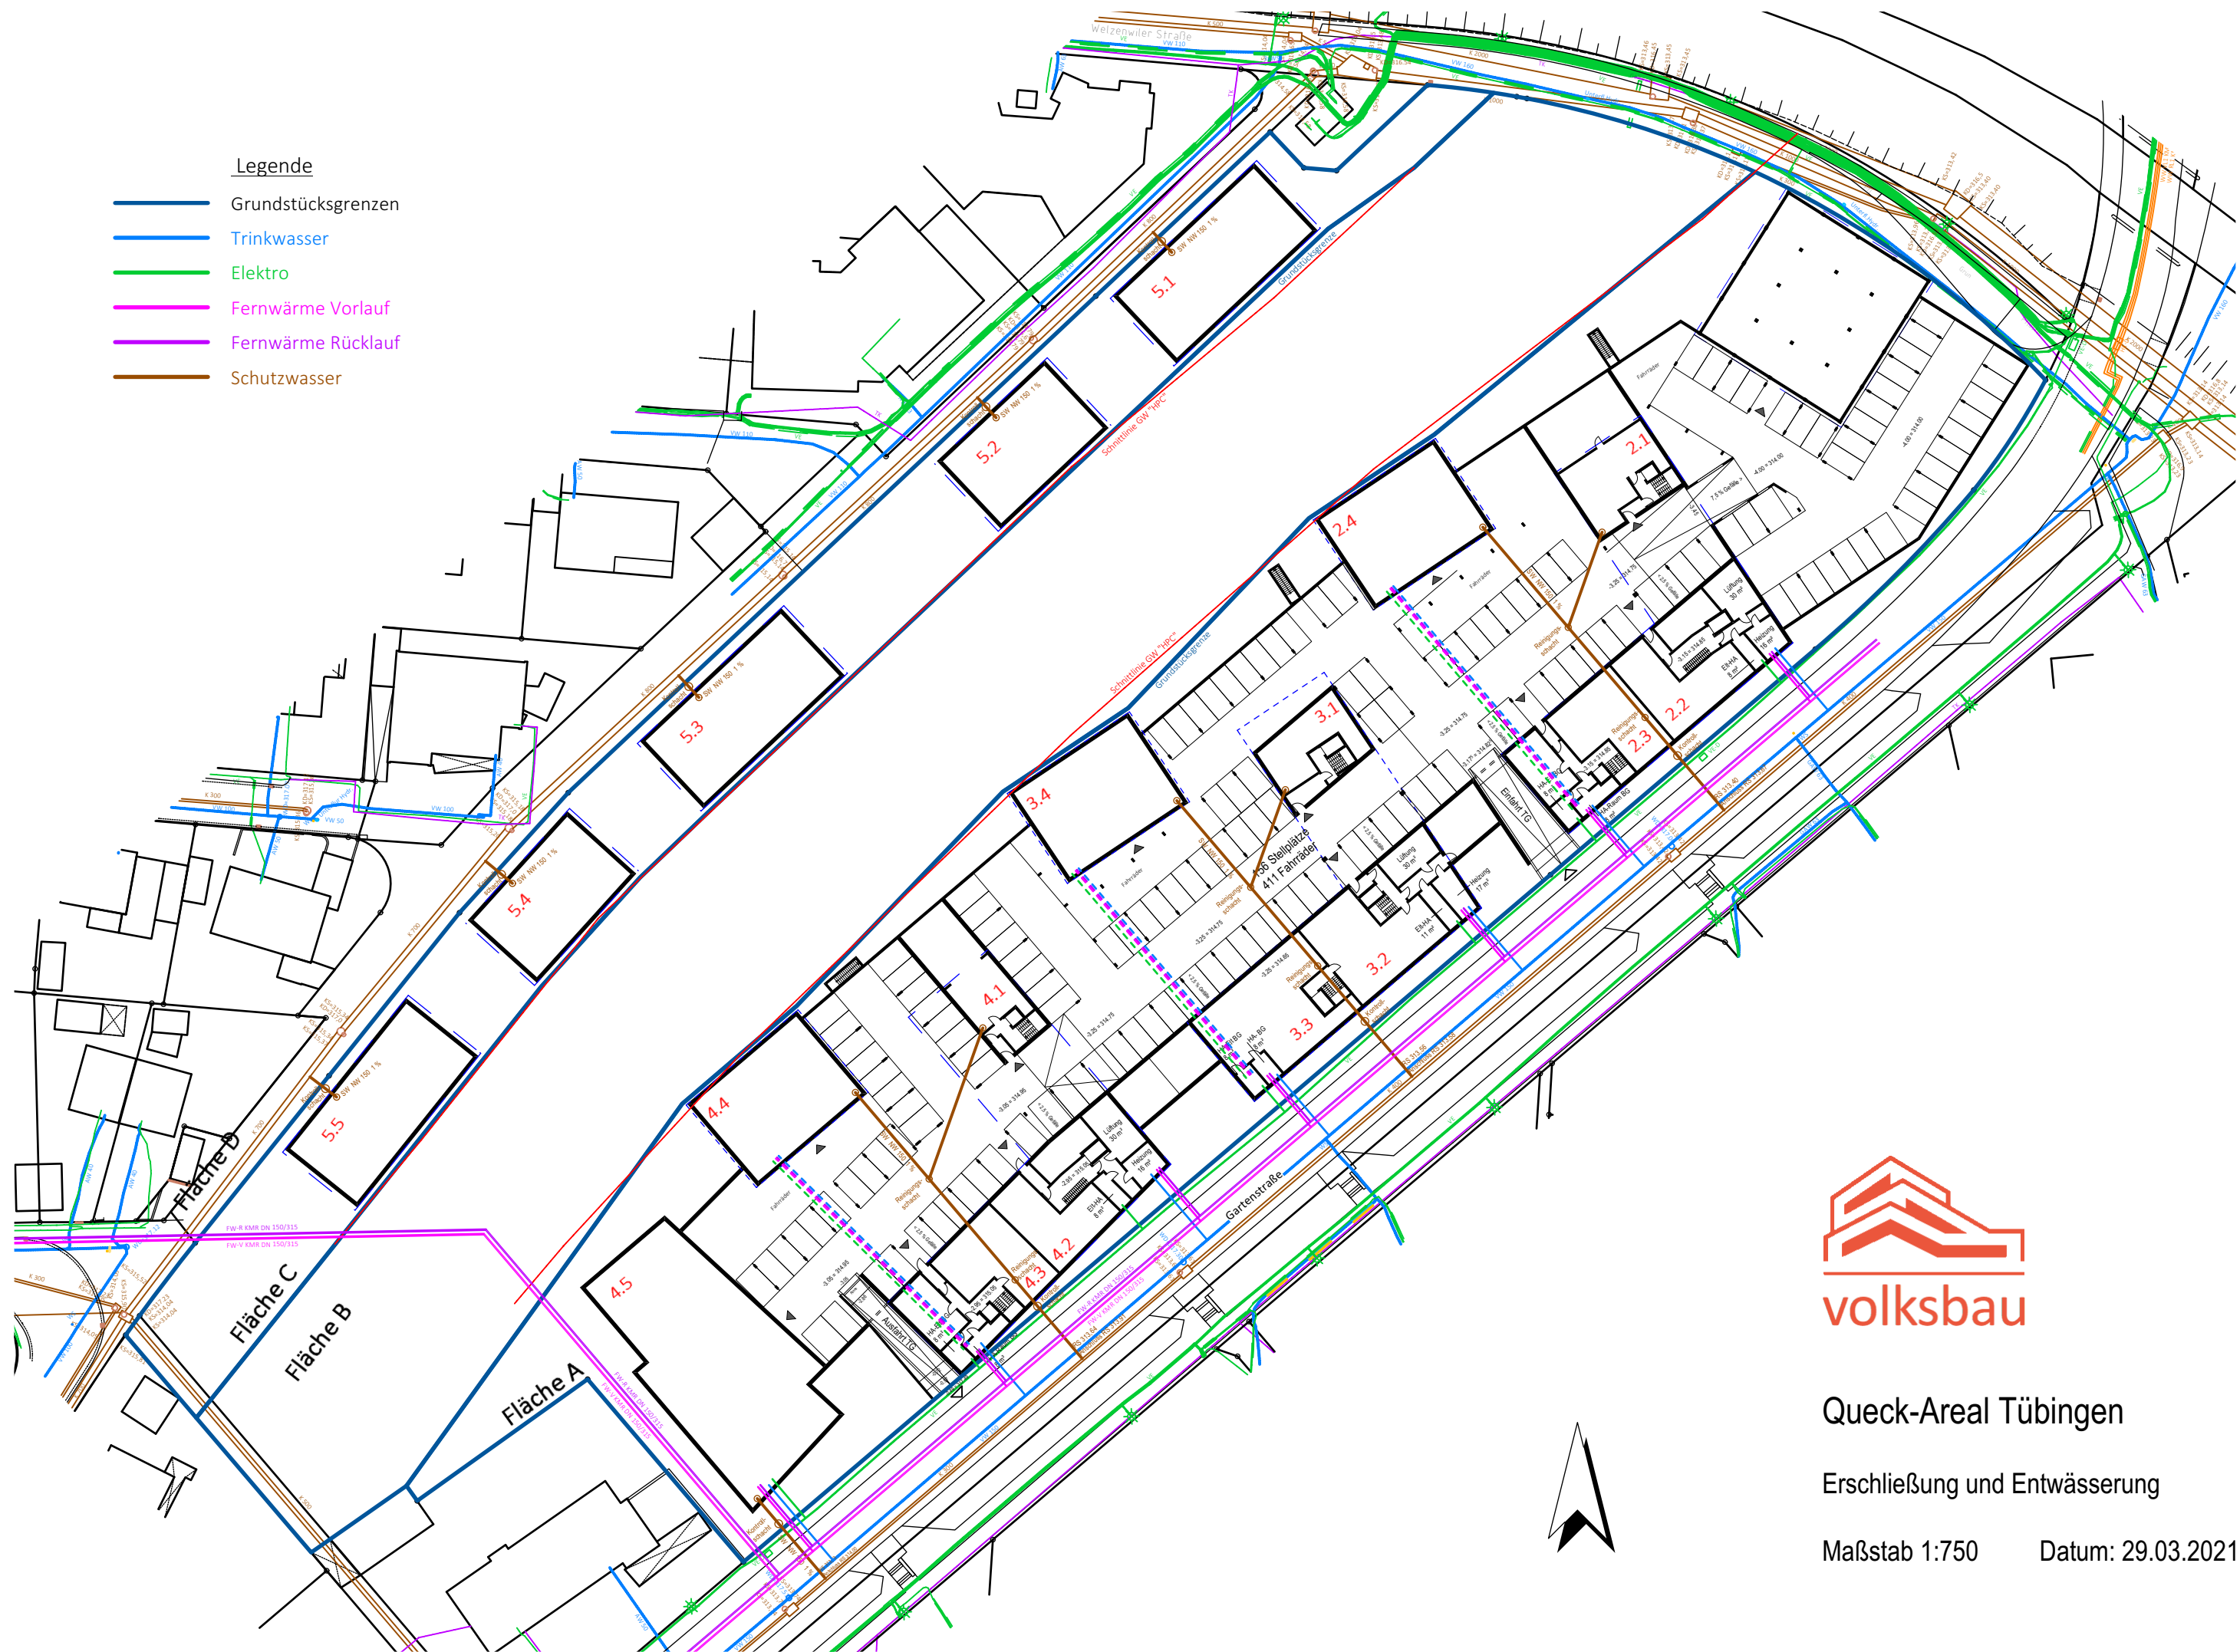

Queck-Areal Tübingen

Erschließung und Entwässerung

Maßstab 1:750 Datum: 29.03.2021